


Modell-Nr.	11-01-03-31	
Konstruktionsart	Außenwand mit Wärmedämm-Verbundsystem	
Anschlussdetail	Traufanschluss	
Untergruppe	BR-Traufanschluss, Steildach, beheizter Dachraum	
Variante	Vollsparrendämmung, Putzabschluss mit Kellenschnitt, erhöhte Bewitterung, mit Brandriegel	

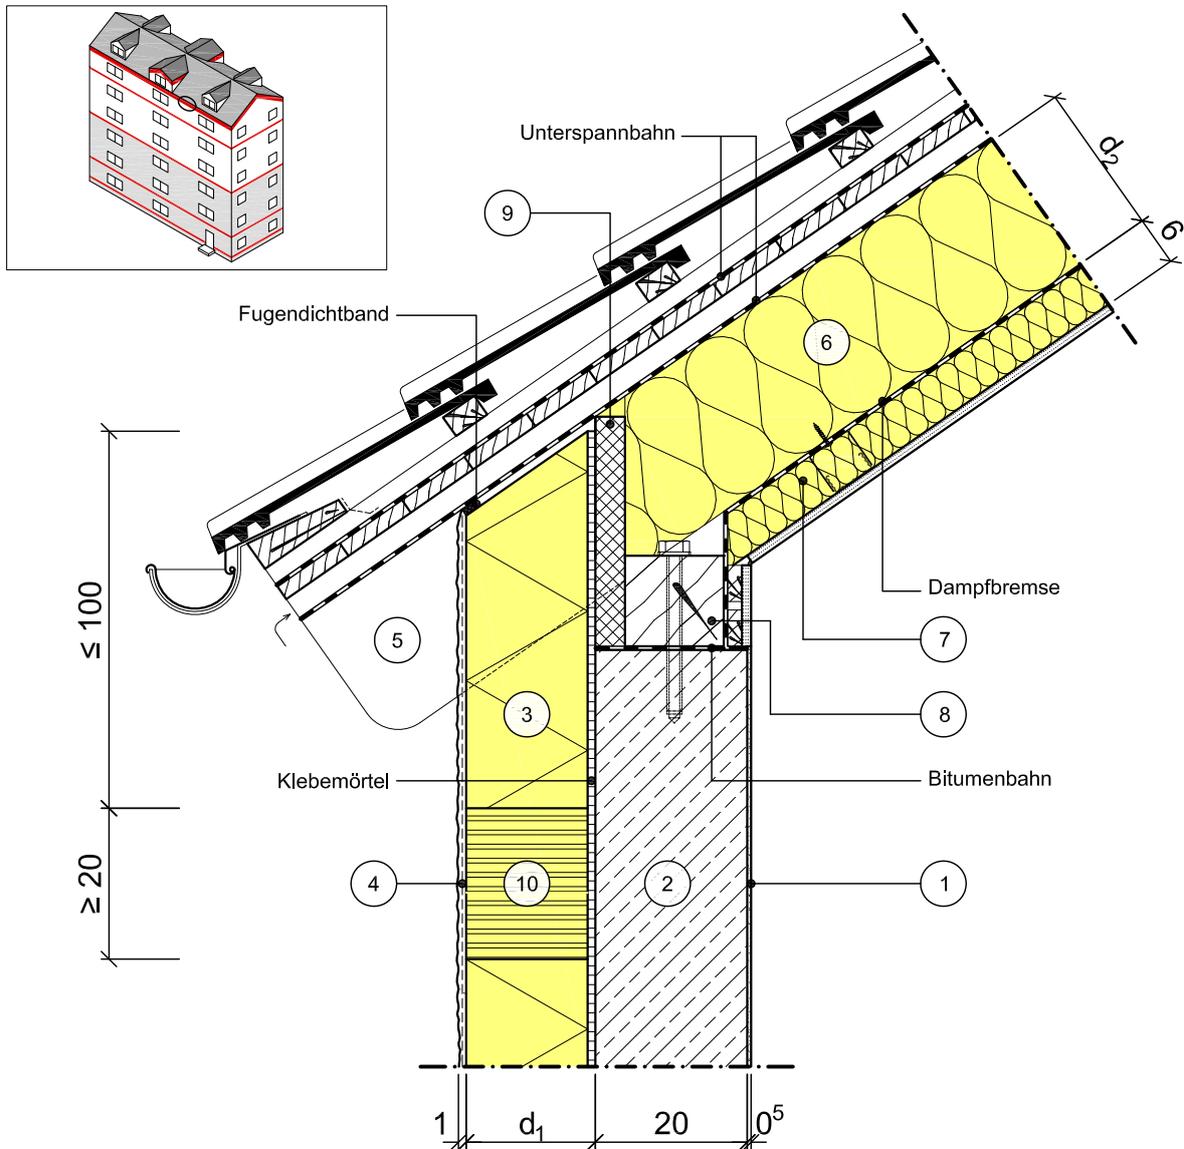

Vertikalschnitt

Maßstab 1:10

	Schichtbezeichnung	s [m]	ρ [kg/m ³]	λ [W/mK]		Schichtbezeichnung	s [m]	ρ [kg/m ³]	λ [W/mK]
①	Innenputz	0,005	1400	0,7	⑨	Trägerplatte	0,035	-	0,13
②	Kniestock Stahlbeton	0,20	2300	2,3	⑩	Brandriegel	d_1	-	λ_3
③	expandiertes Polystyrol	d_1	-	λ_1	⑪				
④	armiertes Putzsystem	0,01	1800	0,87	⑫				
⑤	Dachsparren	s.o.	500	0,13	⑬				
⑥	Wärmedämmung	d_2	-	λ_2	⑭				
⑦	Wärmedämmung	0,06	-	0,040	⑮				
⑧	Fußpfette auf Abdichtung mit Verankerung	0,13	500	0,13	⑯				

Dieses Zeichnungsblatt ist dem "WDVS - Planungsatlas" entnommen.
Bei der Verwendung ist zu beachten, dass im Gesamtwerk ggf. weitere konstruktionsrelevante Hinweise enthalten sind.