


Modell-Nr.	11-21-10-14	
Konstruktionsart	Außenwand mit Wärmedämm-Verbundsystem	
Anschlussdetail	Sockelanschluss	
Untergruppe	Flachgründung, nicht unterkellertes Gebäude	
Variante	Putzsockel mit Gitterrostrinne, mit Fenster/Tür in Wandebene, erhöhte Bewitterung	

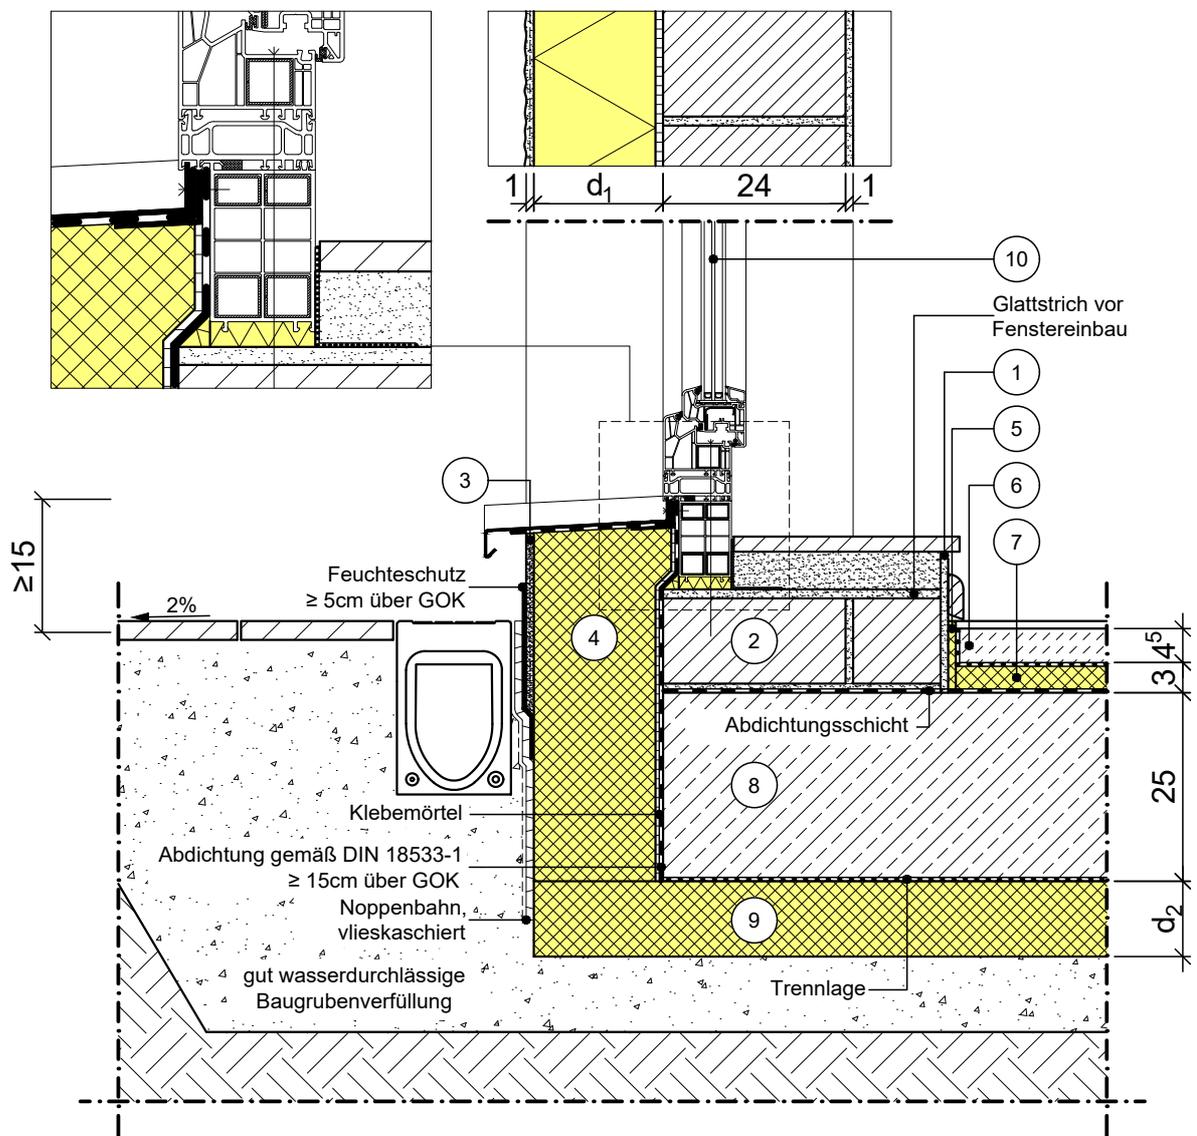

Vertikalschnitt

Maßstab 1:10

	Schichtbezeichnung	s [m]	$\rho$ [kg/m <sup>3</sup> ]	$\lambda$ [W/mK]		Schichtbezeichnung	s [m]	$\rho$ [kg/m <sup>3</sup> ]	$\lambda$ [W/mK]
①	Innenputz	0,01	1400	0,70	⑨	Wärmedämmung	d <sub>2</sub>	-	$\lambda_2$
②	Mauerwerk	0,24	-	0,56	⑩	Tür / Fensterelement (exemplarisch)	-	-	-
③	armiertes Sockelputzsystem	0,01	1800	0,87	⑪				
④	Systemzugehörige Sockel-/ Perimeterdämmplatte	d <sub>1</sub>	-	0,040	⑫				
⑤	Randdämmstreifen	0,01	-	0,040	⑬				
⑥	Estrich auf Trennlage	0,045	2000	1,4	⑭				
⑦	Trittschalldämmung	0,03	-	0,040	⑮				
⑧	Stahlbeton, Beton mit hohem Wassereindringwiderstand	0,25	2300	2,3	⑯				