


Modell-Nr.	11-32-02-01	
Konstruktionsart	Außenwand mit Wärmedämm-Verbundsystem	
Anschlussdetail	Sonderdetails	
Untergruppe	Befestigungen	
Variante	Befestigung großer Lasten, z.B. Markisen	

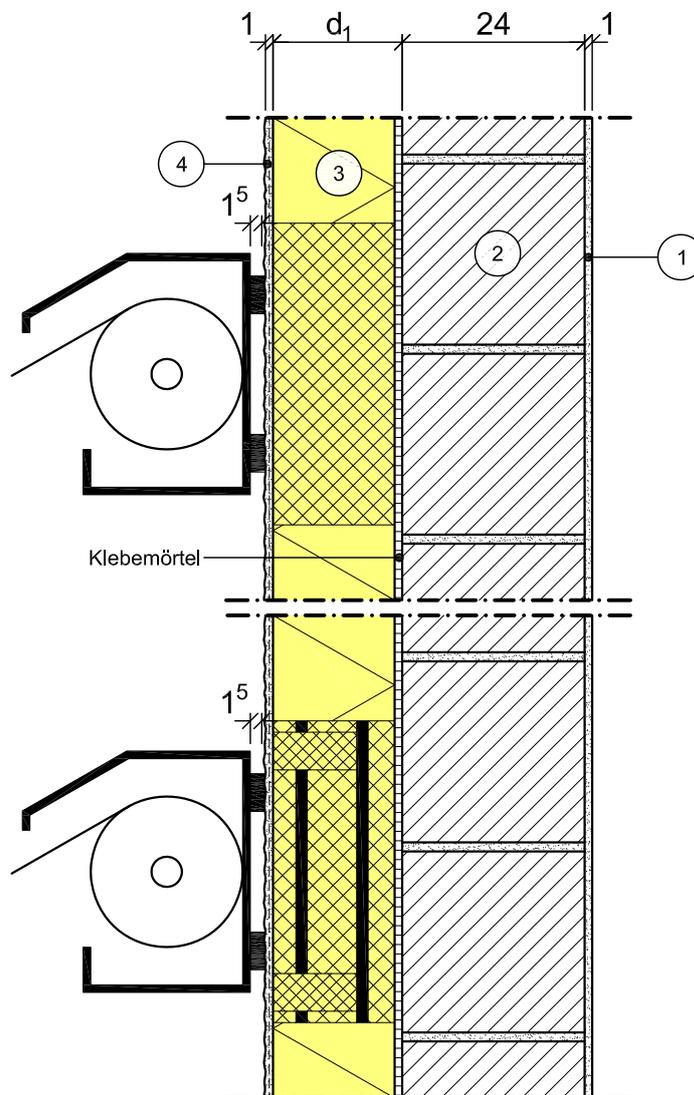

Vertikalschnitt

Maßstab 1:10

	Schichtbezeichnung	s [m]	ρ [kg/m ³]	λ [W/mK]		Schichtbezeichnung	s [m]	ρ [kg/m ³]	λ [W/mK]
①	Innenputz	0,01	1400	0,70	⑨				
②	Mauerwerk	0,24	-	0,56	⑩				
③	Wärmedämmung	d ₁	-	λ_1	⑪				
④	armiertes Putzsystem	0,01	1800	0,87	⑫				
⑤					⑬				
⑥					⑭				
⑦					⑮				
⑧					⑯				