


Modell-Nr.	12-07-01-01	 VDPM Verband für Dämmsysteme, Putz und Mörtel e.V.
Konstruktionsart	Außenwand, Holzrahmenbau mit WDVS	
Anschlussdetail	Außenwandkante an Außenluft	
Untergruppe	Außenecke 90°	
Variante	an Außenluft	

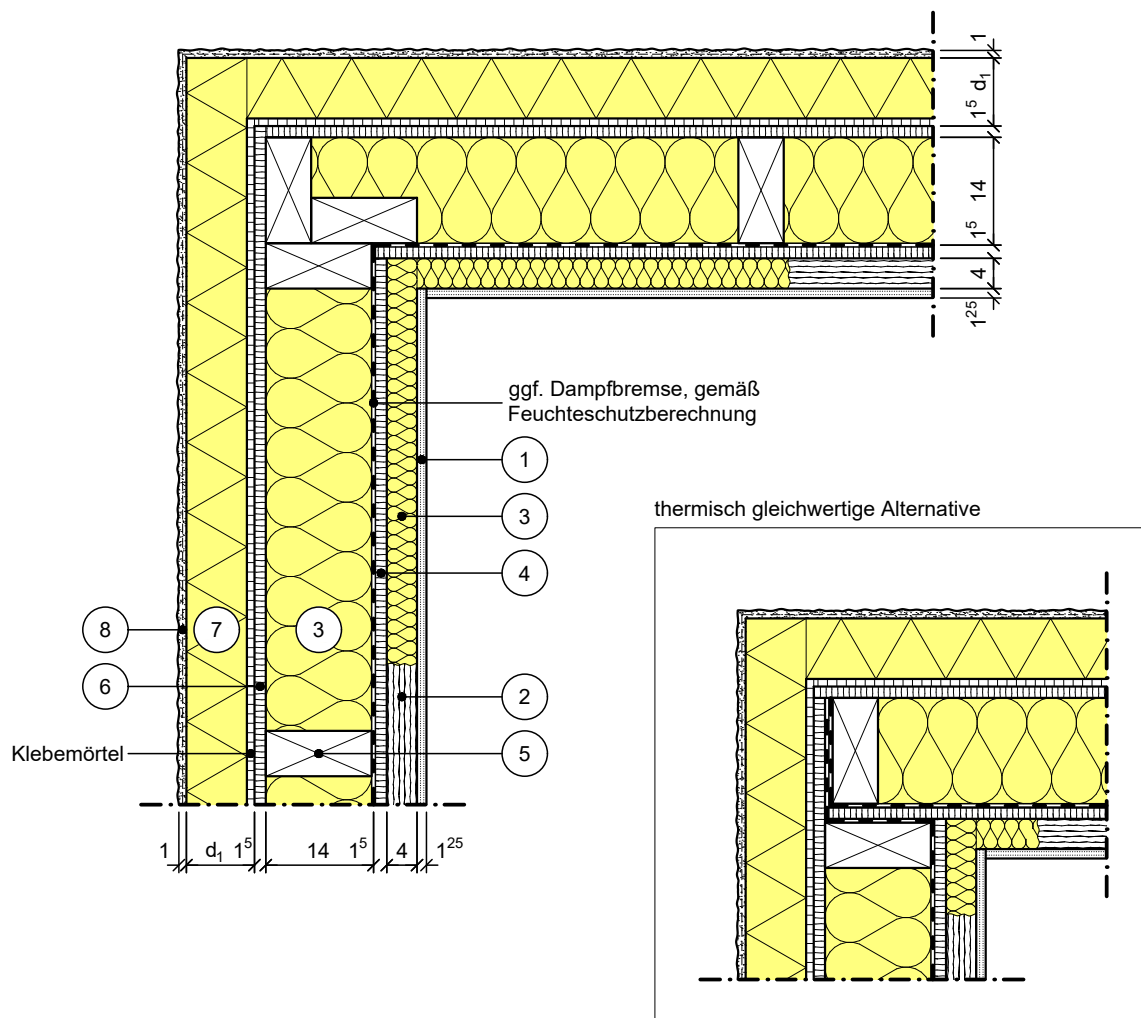

Horizontalschnitt

Maßstab 1:10

	Schichtbezeichnung	s [m]	ρ [kg/m³]	λ [W/mK]		Schichtbezeichnung	s [m]	ρ [kg/m³]	λ [W/mK]
①	Gipsbauplatte	0,0125	900	0,25	⑨				
②	Querlattung	0,04	-	0,13	⑩				
③	Wärmedämmung	s.o.	-	λ_2	⑪				
④	OSB/3-Platte	0,015	-	0,13	⑫				
⑤	Holzständer (KVH)	s.o.	-	0,13	⑬				
⑥	Plattenwerkstoff gemäß abZ	0,015	-	0,12	⑭				
⑦	Wärmedämmung	d_1	-	λ_1	⑮				
⑧	armiertes Putzsystem	0,01	1600	0,66	⑯				